



DOPLNĚNÍ TDZ V OBCI PODOLÍ

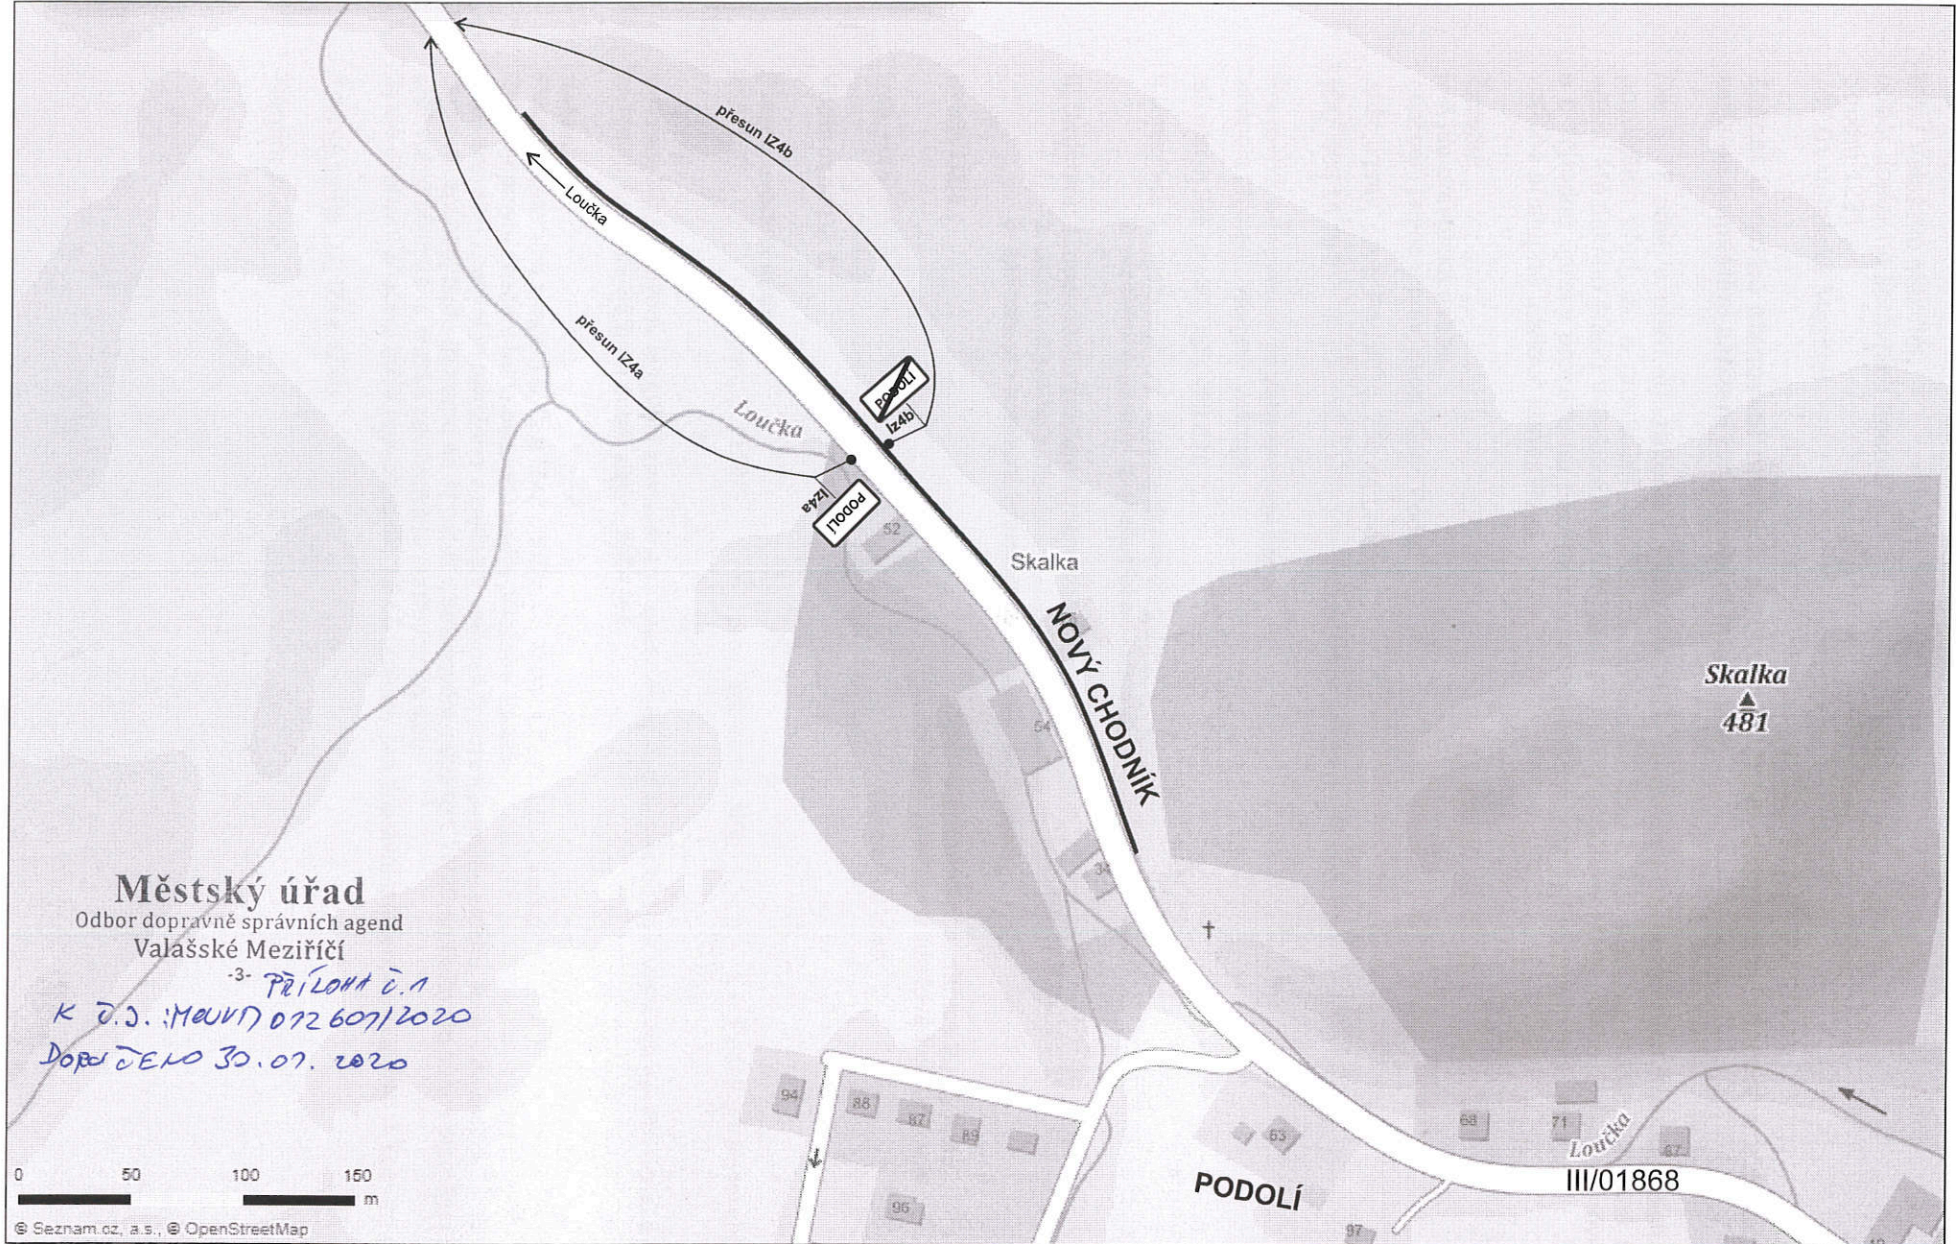

Trvalé dopravní značení bude umístěno dle TP 65 - Zásady pro dopravní značení na pozemních komunikacích.

VYPRACOVAL: ING. LENKA KLVAŇOVÁ	ODSOUHLASIL: PAVLÍNA HERMANNOVÁ	 IČO: 031 81 936 Sídlo: Růžová 972/1, 110 00 Praha 1 Pracoviště: Sádkovy 335, 756 43 Keč FORMÁT: A3 DATUM: 01/2020 ZAK. ČÍS.: Z016200Z ARCHIVNÍ ČÍS.:
KRAJ: ZLÍNSKÝ	INVESTOR: Obec Podolí	
M.Ú.: VALAŠSKÉ MEZIRÍČÍ	ZHOTOVITEL:	
AKCE:	DOPLNĚNÍ TDZ V OBCI PODOLÍ	
SITUACE - PŘECHODNÉ DOPRAVNÍ ZNAČENÍ		