



Zajištění PDZ - v obci, uzavírka 1 jízdního pruhu,  
řízení provozu světelným signalizačním zařízením

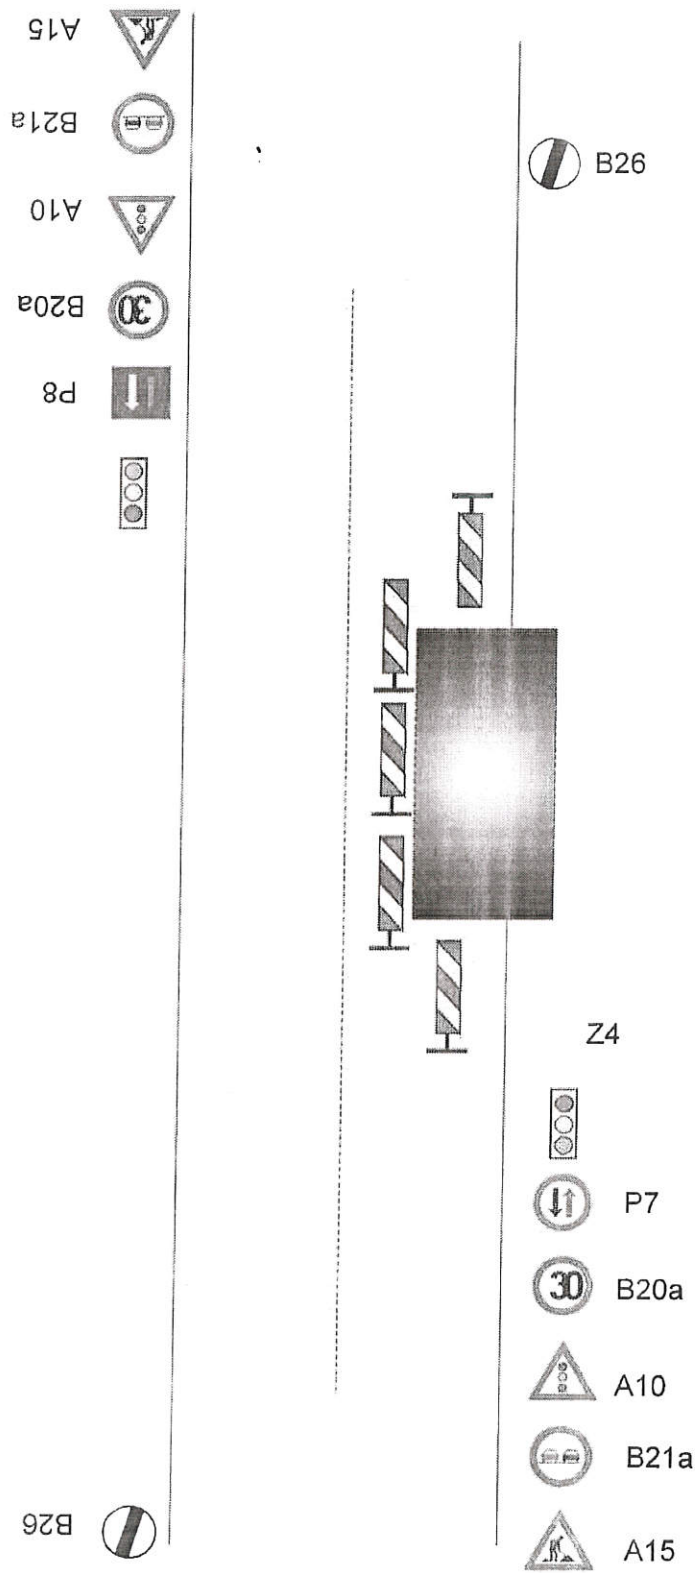

**Městský úřad**  
 Odbor dopravně správních agend  
 Valašské Meziříčí

-3- PŘÍLOHA č. 1  
 K č.j. MVUT 146797/2020  
 JARU č. 27. 12. 2020

Zajištění PDZ - mimo obec, uzavírka 1 jízdního pruhu,  
řízení provozu světelným signalizačním zařízením

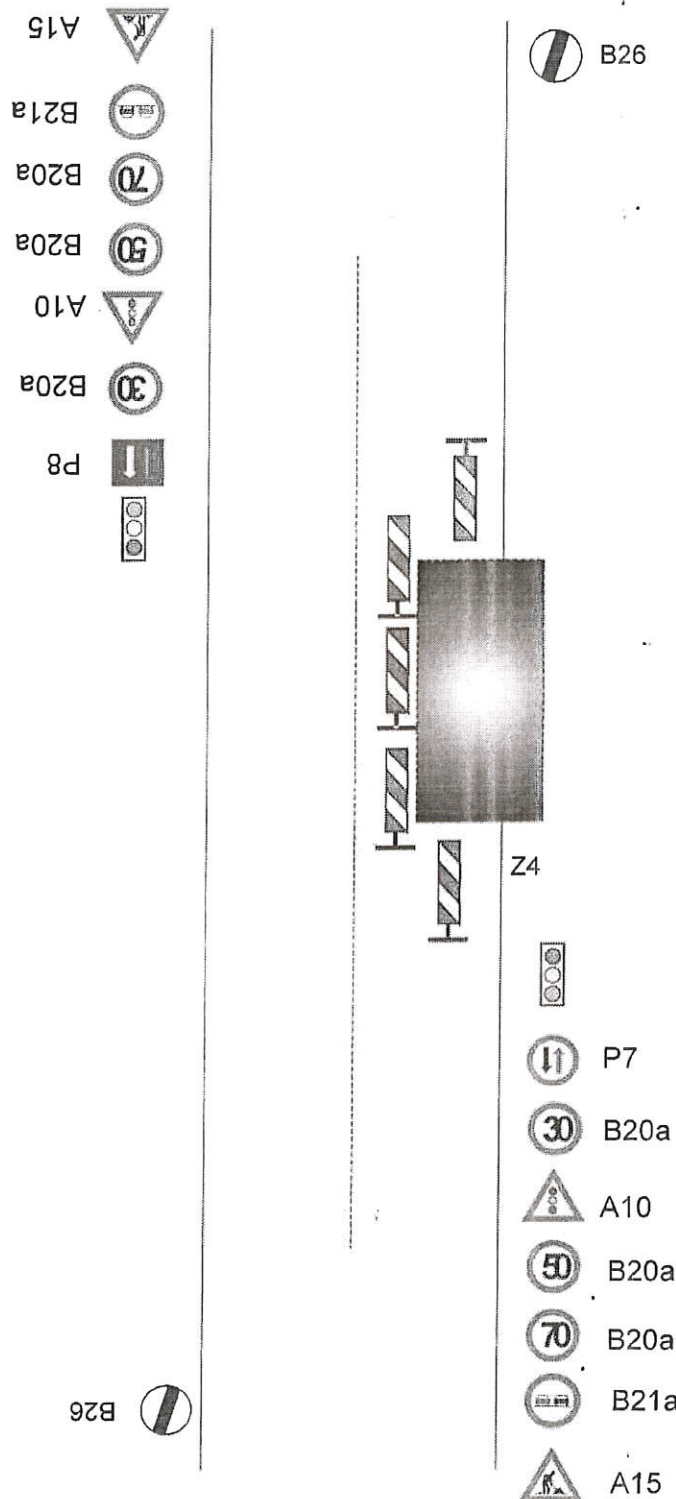


Městský úřad  
Odbor dopravně správních agend  
Valašské Meziříčí

<sup>3-</sup> PRÍLOHA č. 2  
K Č.j.: MAVV 146 757/2020  
Doručeno 21. 12. 2020

# Zajištění PDZ - v obci, uzavírka 1 jízdního pruhu

- A15
- B21a
- A6b
- B20a
- P8

- B26

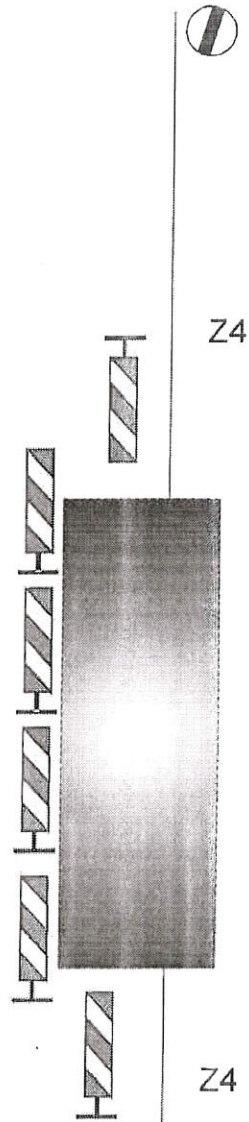


- B26

- P7
- B20a
- A6b
- B21a
- A15

**Městský úřad**  
 Odbor dopravně správních agend  
 Valašské Meziříčí



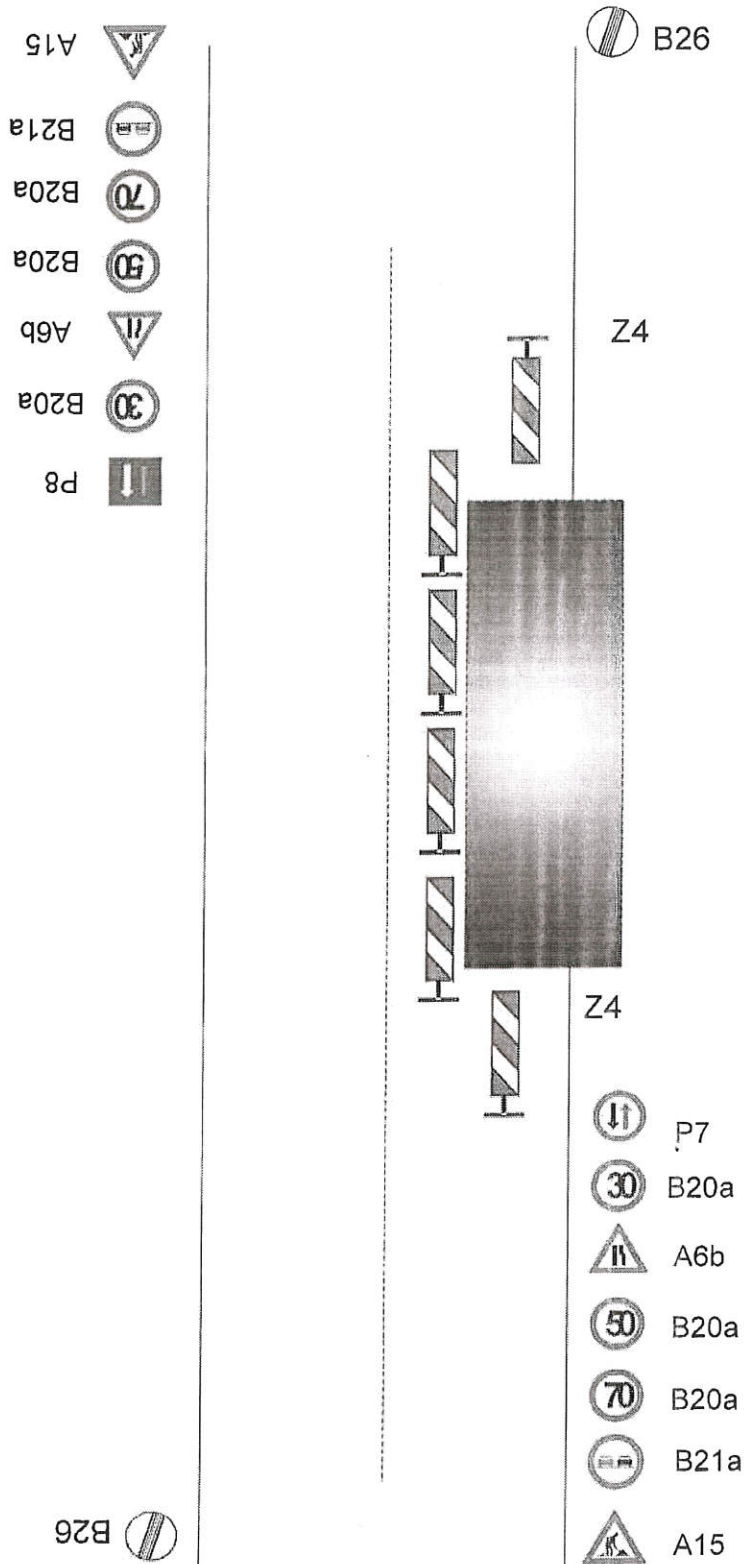

-3-  
 K č.j.: Mev/1746797/2020  
 Doručeno 27. 12. 2020


# Zajištění PDZ - mimo obec, uzavírka 1 jízdního pruhu




**Městský úřad**  
 Odbor dopravně správních agend  
 Valašské Meziříčí  
 -3- Příloha č. 4  
 K č. j. M/146297/2020  
 D. Růžička 27. 12. 2020

Zajištění PDZ - v obci, oprava zasahující do vozovky



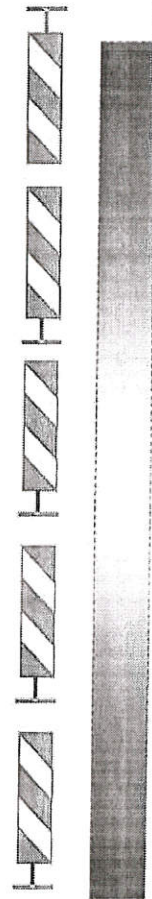

- A15 
- B21a 
- B20a 
- A6b 

- B26 



- B26 


Z4

- A6b 
- B20a 
- B21a 
- A15 

Městský úřad  
Odbor dopravně správních agend  
Valašské Meziříčí


-3- 7252049 E.5  
K č.j.: 170UVH 746797/2020  
Doručeno 27. 12. 2020

# Zajištění PDZ - mimo obec, oprava zasahující do vozovky

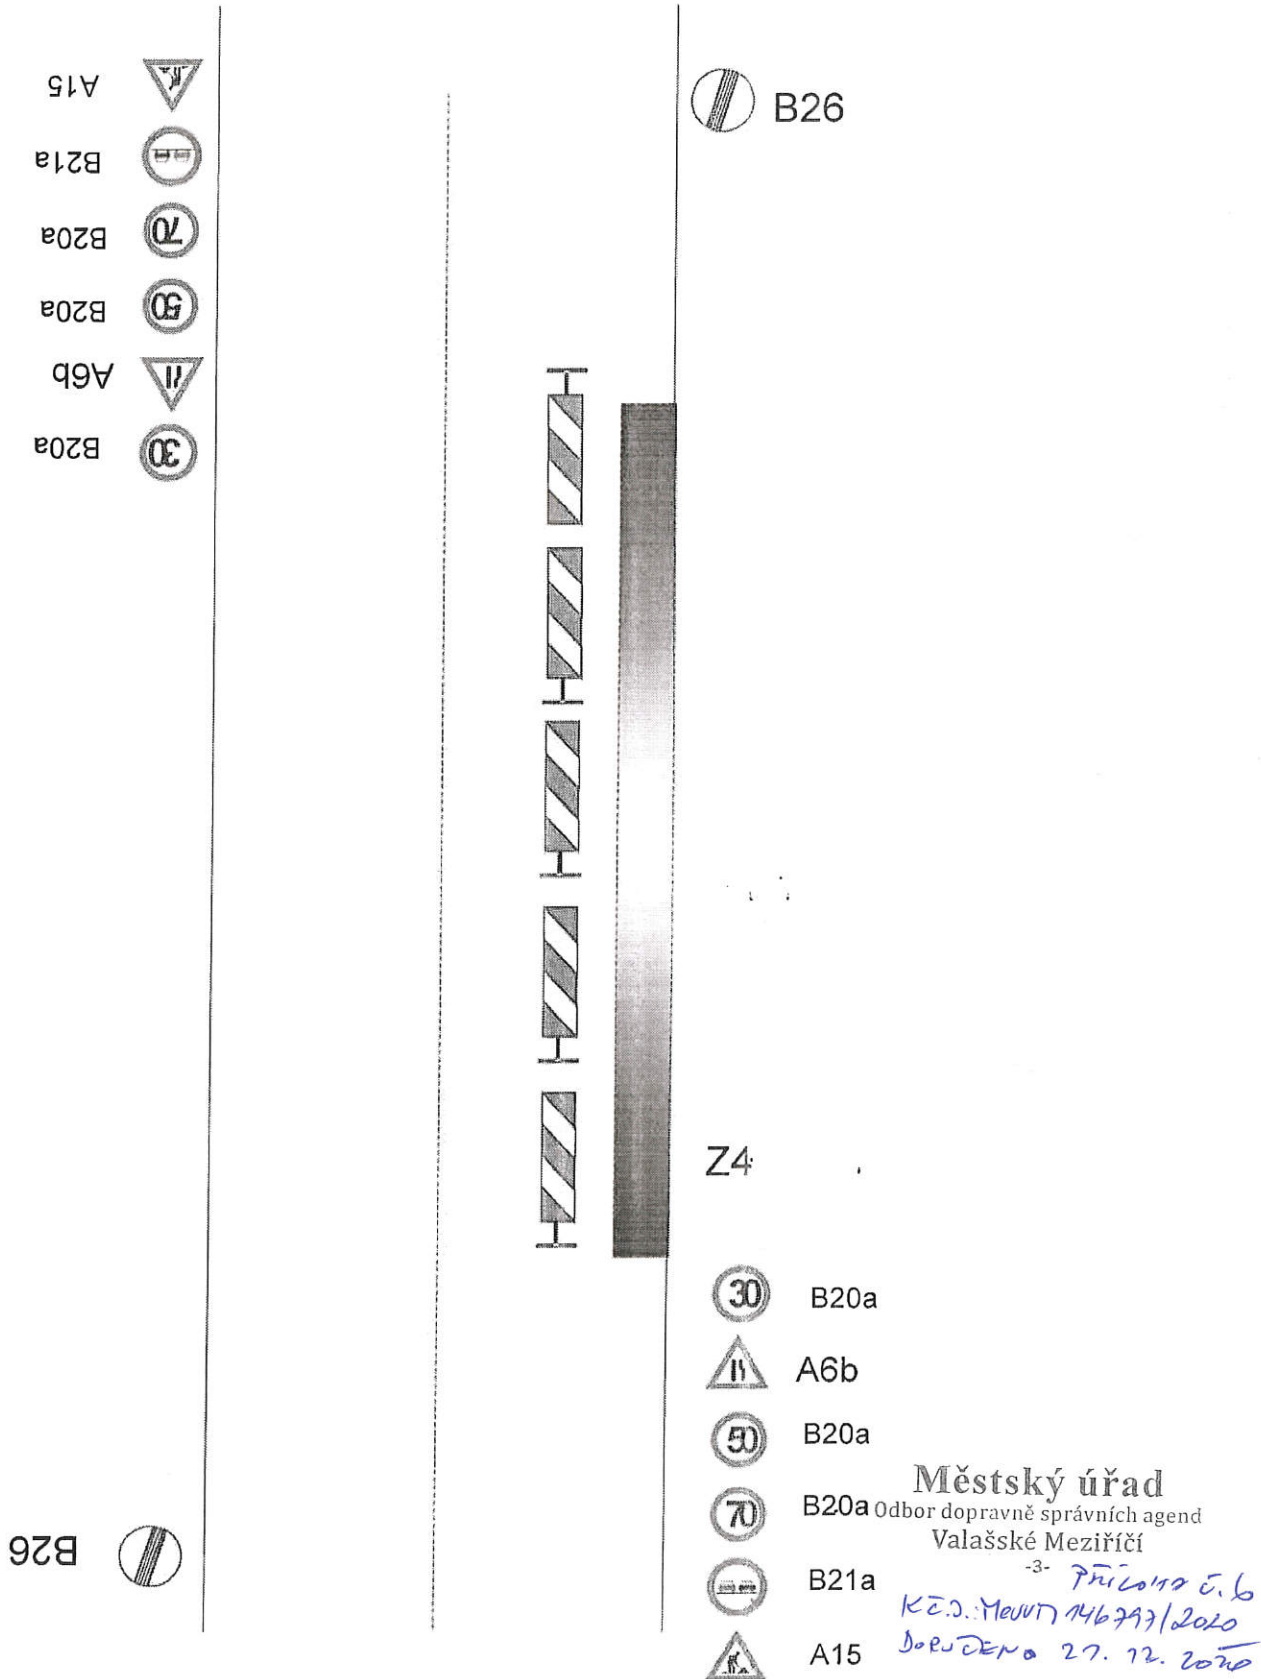

# Zajištění PDZ - v obci, oprava mimo vozovku

- A15 
- B21a 
- B20a 

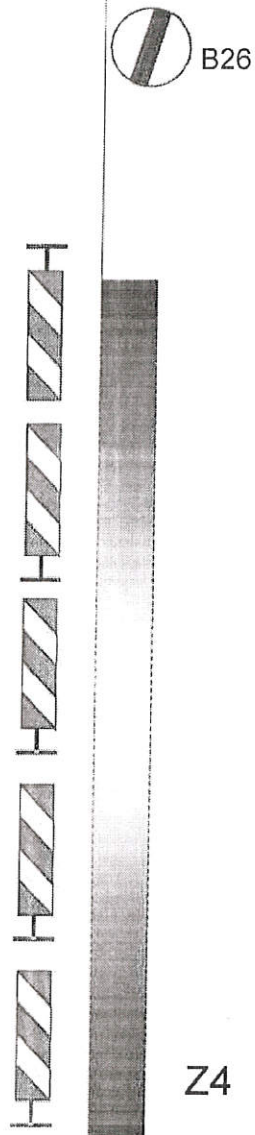






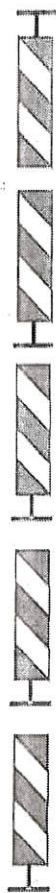
-  B20a
-  B21a
-  A15

**Městský úřad**  
Odbor dopravně správních agend  
Valašské Meziříčí

*-3- Příloha E.7  
K E.D.: MedV 146 797/2020  
Doručeno 27. 12. 2020*

# Zajištění PDZ - mimo obec, oprava mimo vozovku

- A15 
- B21a 
- B20a 
- B20a 
- B20a 



Z4

-  B20a
-  B20a
-  B20a
-  B21a
-  A15

**Městský úřad**  
Odbor dopravně správních agend  
Valašské Meziříčí

*-3- Průlehoč.8  
K zř. stavby 146 797/polo  
Doručeno 27. 12. 2020*