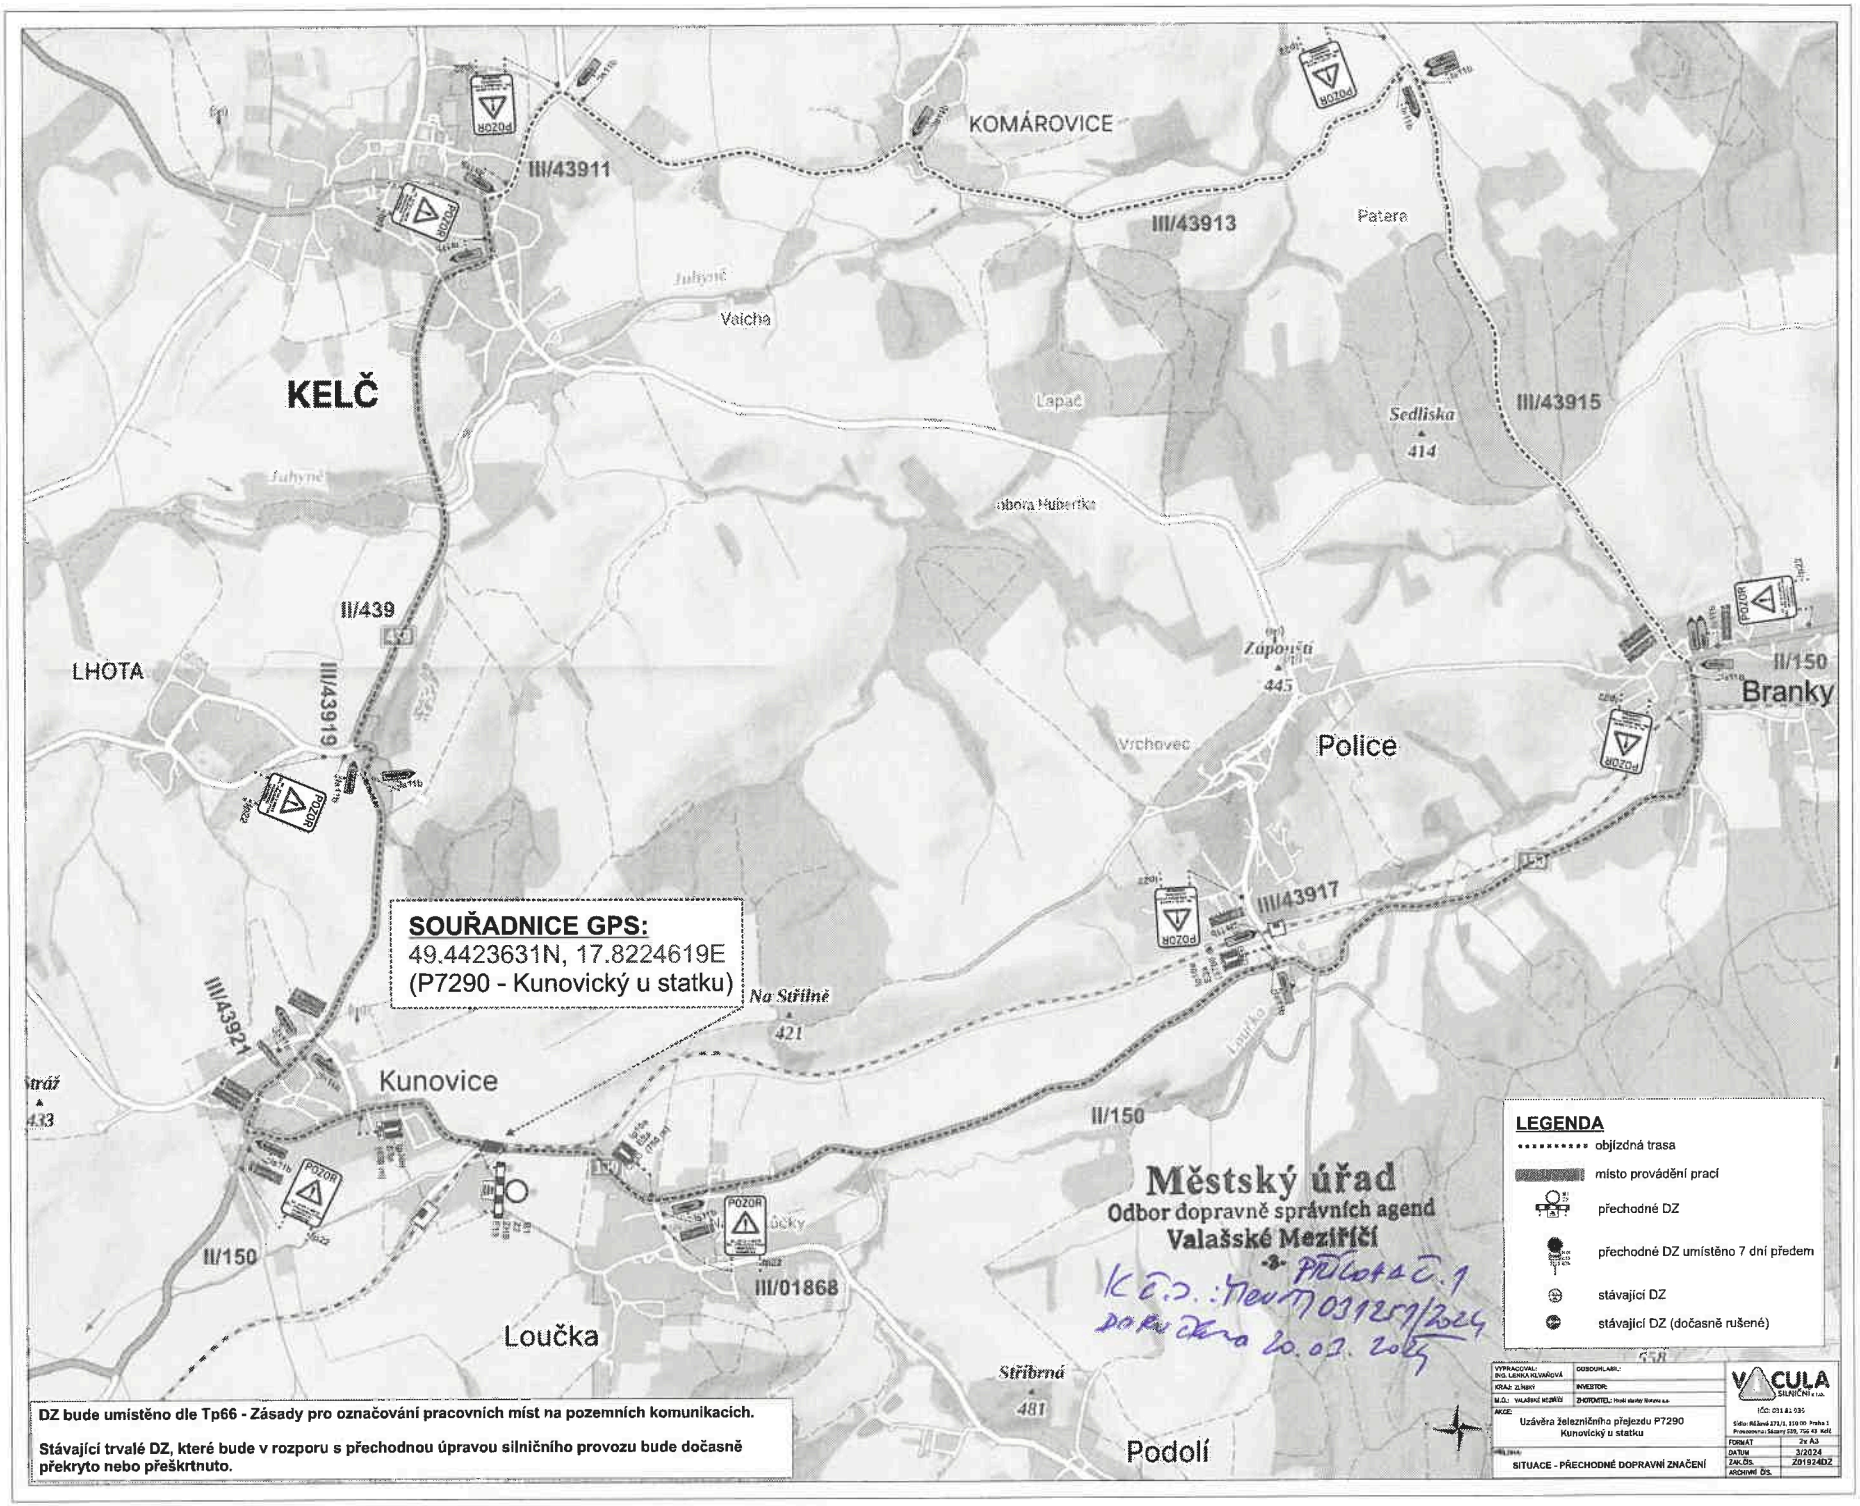
KOMÁROVICE
III/43911
III/43913
Patera
Juhyně
Vaicha
KELČ
Lapač
Sedliska
414
III/43915
Juhyně
obora Huberka
II/439
LHOTA
III/43919
Zápouští
445
II/150
Branky
Vrchovec
Police
III/43917
SOUŘADNICE GPS:
49.4423631N, 17.8224619E
(P7290 - Kunovický u statku)
Na Střílně
421
III/43921
Kunovice
Stráž
433
II/150
Městský úřad
Odbor dopravně správních agend
Valašské Meziříčí
-3- Příloha č. 1
K č.j.: MeuM 031251/2024
Doručena 20.03.2024
II/150
III/01868
Loučka
Stříbrná
481
Podolí
LEGENDA
objízdná trasa
místo provádění prací
přechodné DZ
přechodné DZ umístěno 7 dní předem
stávající DZ
stávající DZ (dočasně rušené)
DZ bude umístěno dle Tp66 - Zásady pro označování pracovních míst na pozemních komunikacích.
Stávající trvalé DZ, které bude v rozporu s přechodnou úpravou silničního provozu bude dočasně překryto nebo přeškrtnuto.
VYPRACOVAL: ING. LENKA KLVAŇOVÁ
KRAJ: ZLÍNSKÝ
M.Č.: VALAŠSKÉ MEZIŘÍČÍ
AKCE:
Uzávěra železničního přejezdu P7290
Kunovický u statku
SITUACE - PŘECHODNÉ DOPRAVNÍ ZNAČENÍ
VACULA SILNIČNÍ s.r.o.
FORMÁT 2x A3
DATUM 3/2024
ZAK.ČÍS. Z01924DZ
ARCHIVNÍ ČÍS.